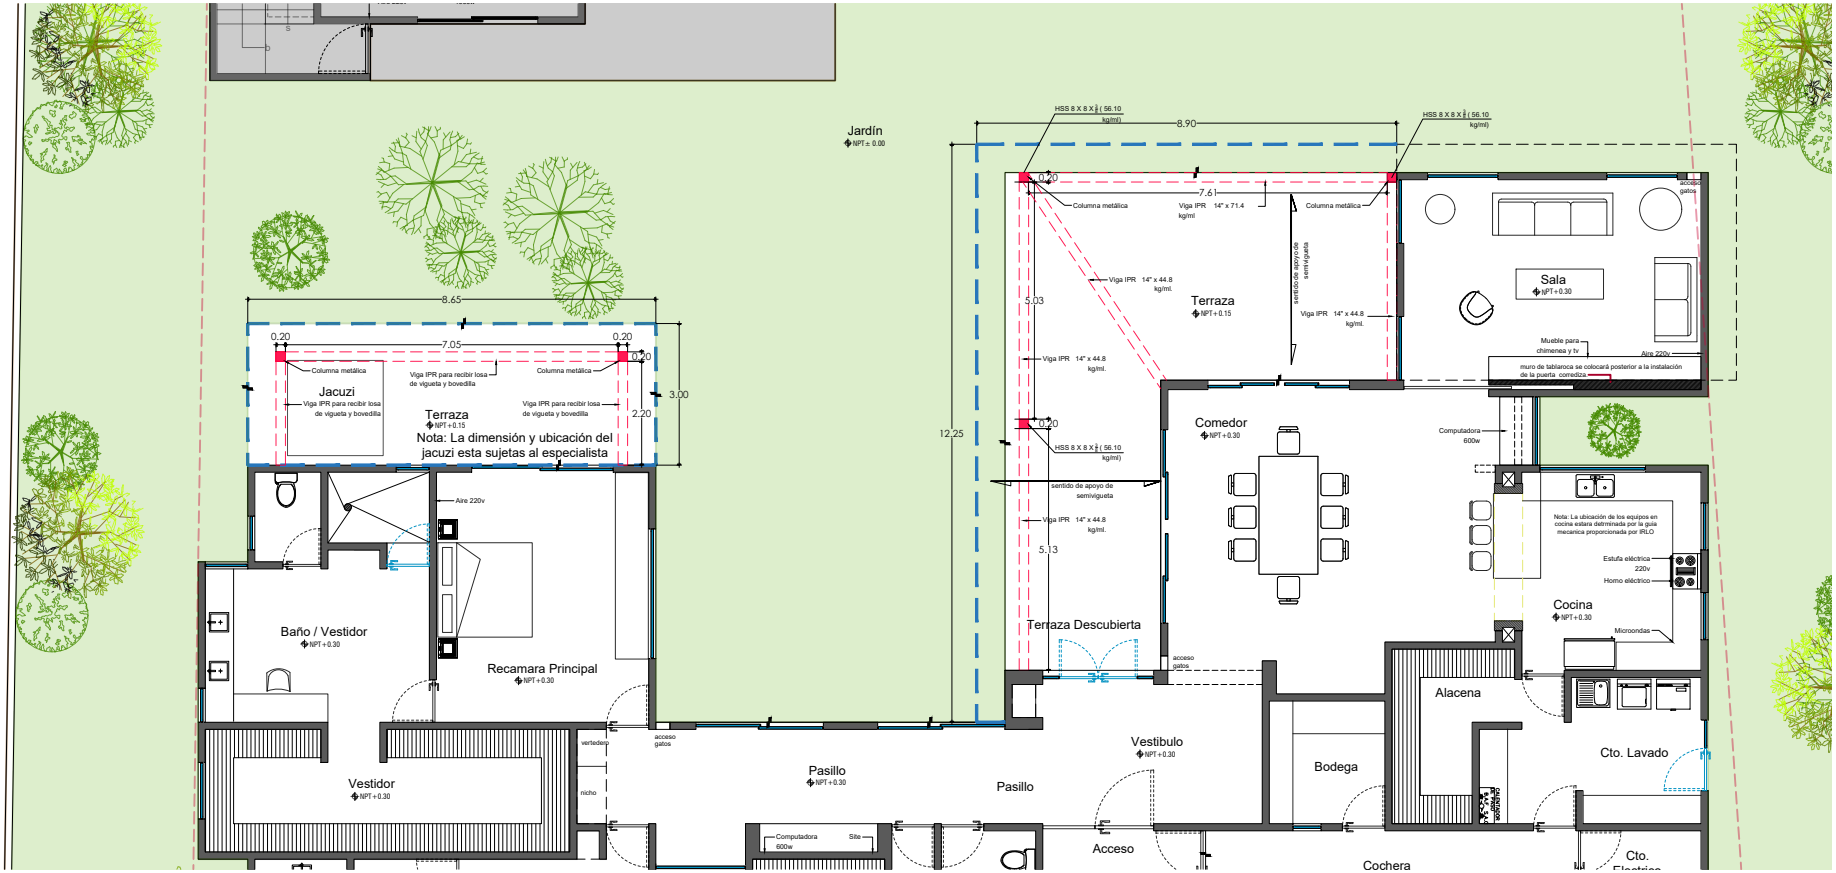

Jardín
NPT± 0.00
8.90
HSS 8 X 8 X 3/8 (56.10 kg/ml)
0.20
7.61
Columna metálica
Viga IPR 14" x 71.4 kg/ml
Viga IPR 14" x 44.8 kg/ml.
sentido de apoyo de semivigueta
Terraza
NPT+0.15
5.03
Sala
NPT+0.30
Mueble para chimenea y tv
Aire 220v
muro de tablaroca se colocará posterior a la instalación de la puerta corrediza
acceso gatos
8.65
7.05
0.20
Jacuzi
Viga IPR para recibir losa de vigueta y bovedilla
Terraza
NPT+0.15
Nota: La dimensión y ubicación del jacuzi esta sujetas al especialista
3.00
2.20
12.25
Comedor
NPT+0.30
Computadora 600w
Aire 220v
Nota: La ubicación de los equipos en cocina estara determinada por la guia mecanica proporcionada por IRLO
Estufa eléctrica 220v
Horno eléctrico
Cocina
NPT+0.30
Microondas
5.13
Terraza Descubierta
Baño / Vestidor
NPT+0.30
Recamara Principal
NPT+0.30
Alacena
Vestibulo
NPT+0.30
Bodega
Cto. Lavado
Vestidor
NPT+0.30
vertedero
nicho
Pasillo
NPT+0.30
Pasillo
Computadora 600w
Site
Acceso
Cochera
Cto. Electrico